



西側立面図 S=1/100

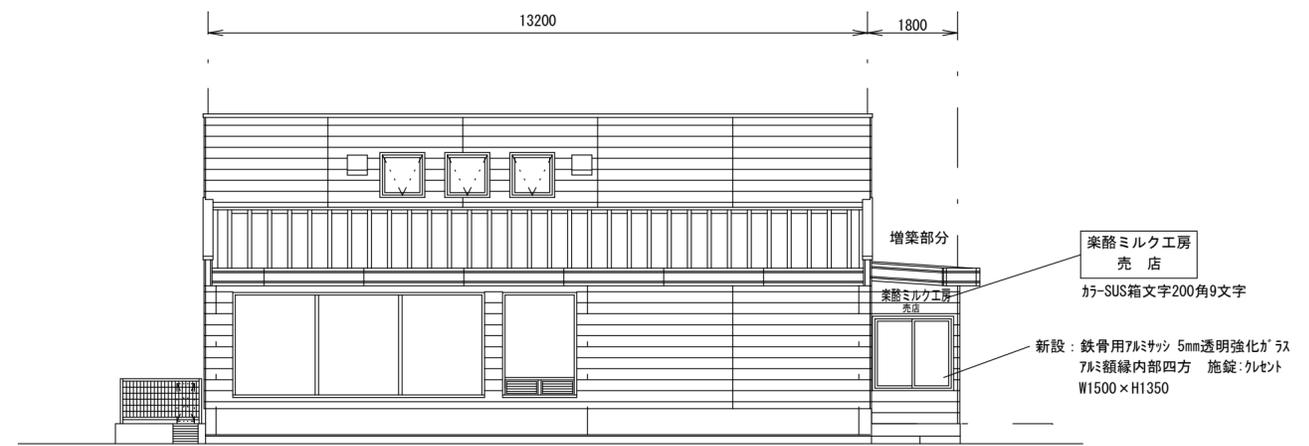


南側立面図 S=1/100



北側立面図 S=1/100

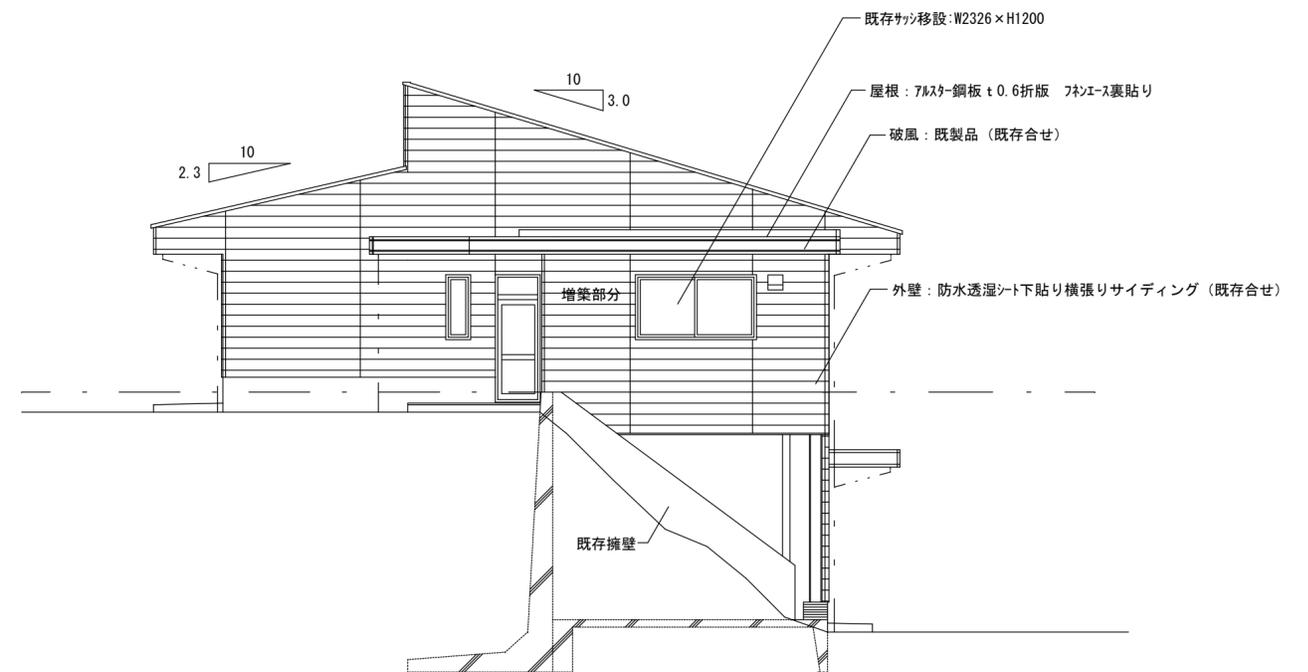

東側立面図 S=1/100

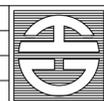

株式会社 エム建築設計事務所

長野県諏訪市四賀武津83番地

事務所登録番号 知事登録第(諏訪)I第91104号  
一級建築士登録第151815号 植松公春

TEL:0266-58-5757 FAX:0266-58-5758

工事名称  
図面名称

平成17年度楽酪ミルク工房増築工事

立面図

縮尺

1/100

日付  
設計

検図  
管理番号

図面番号  
A-4