



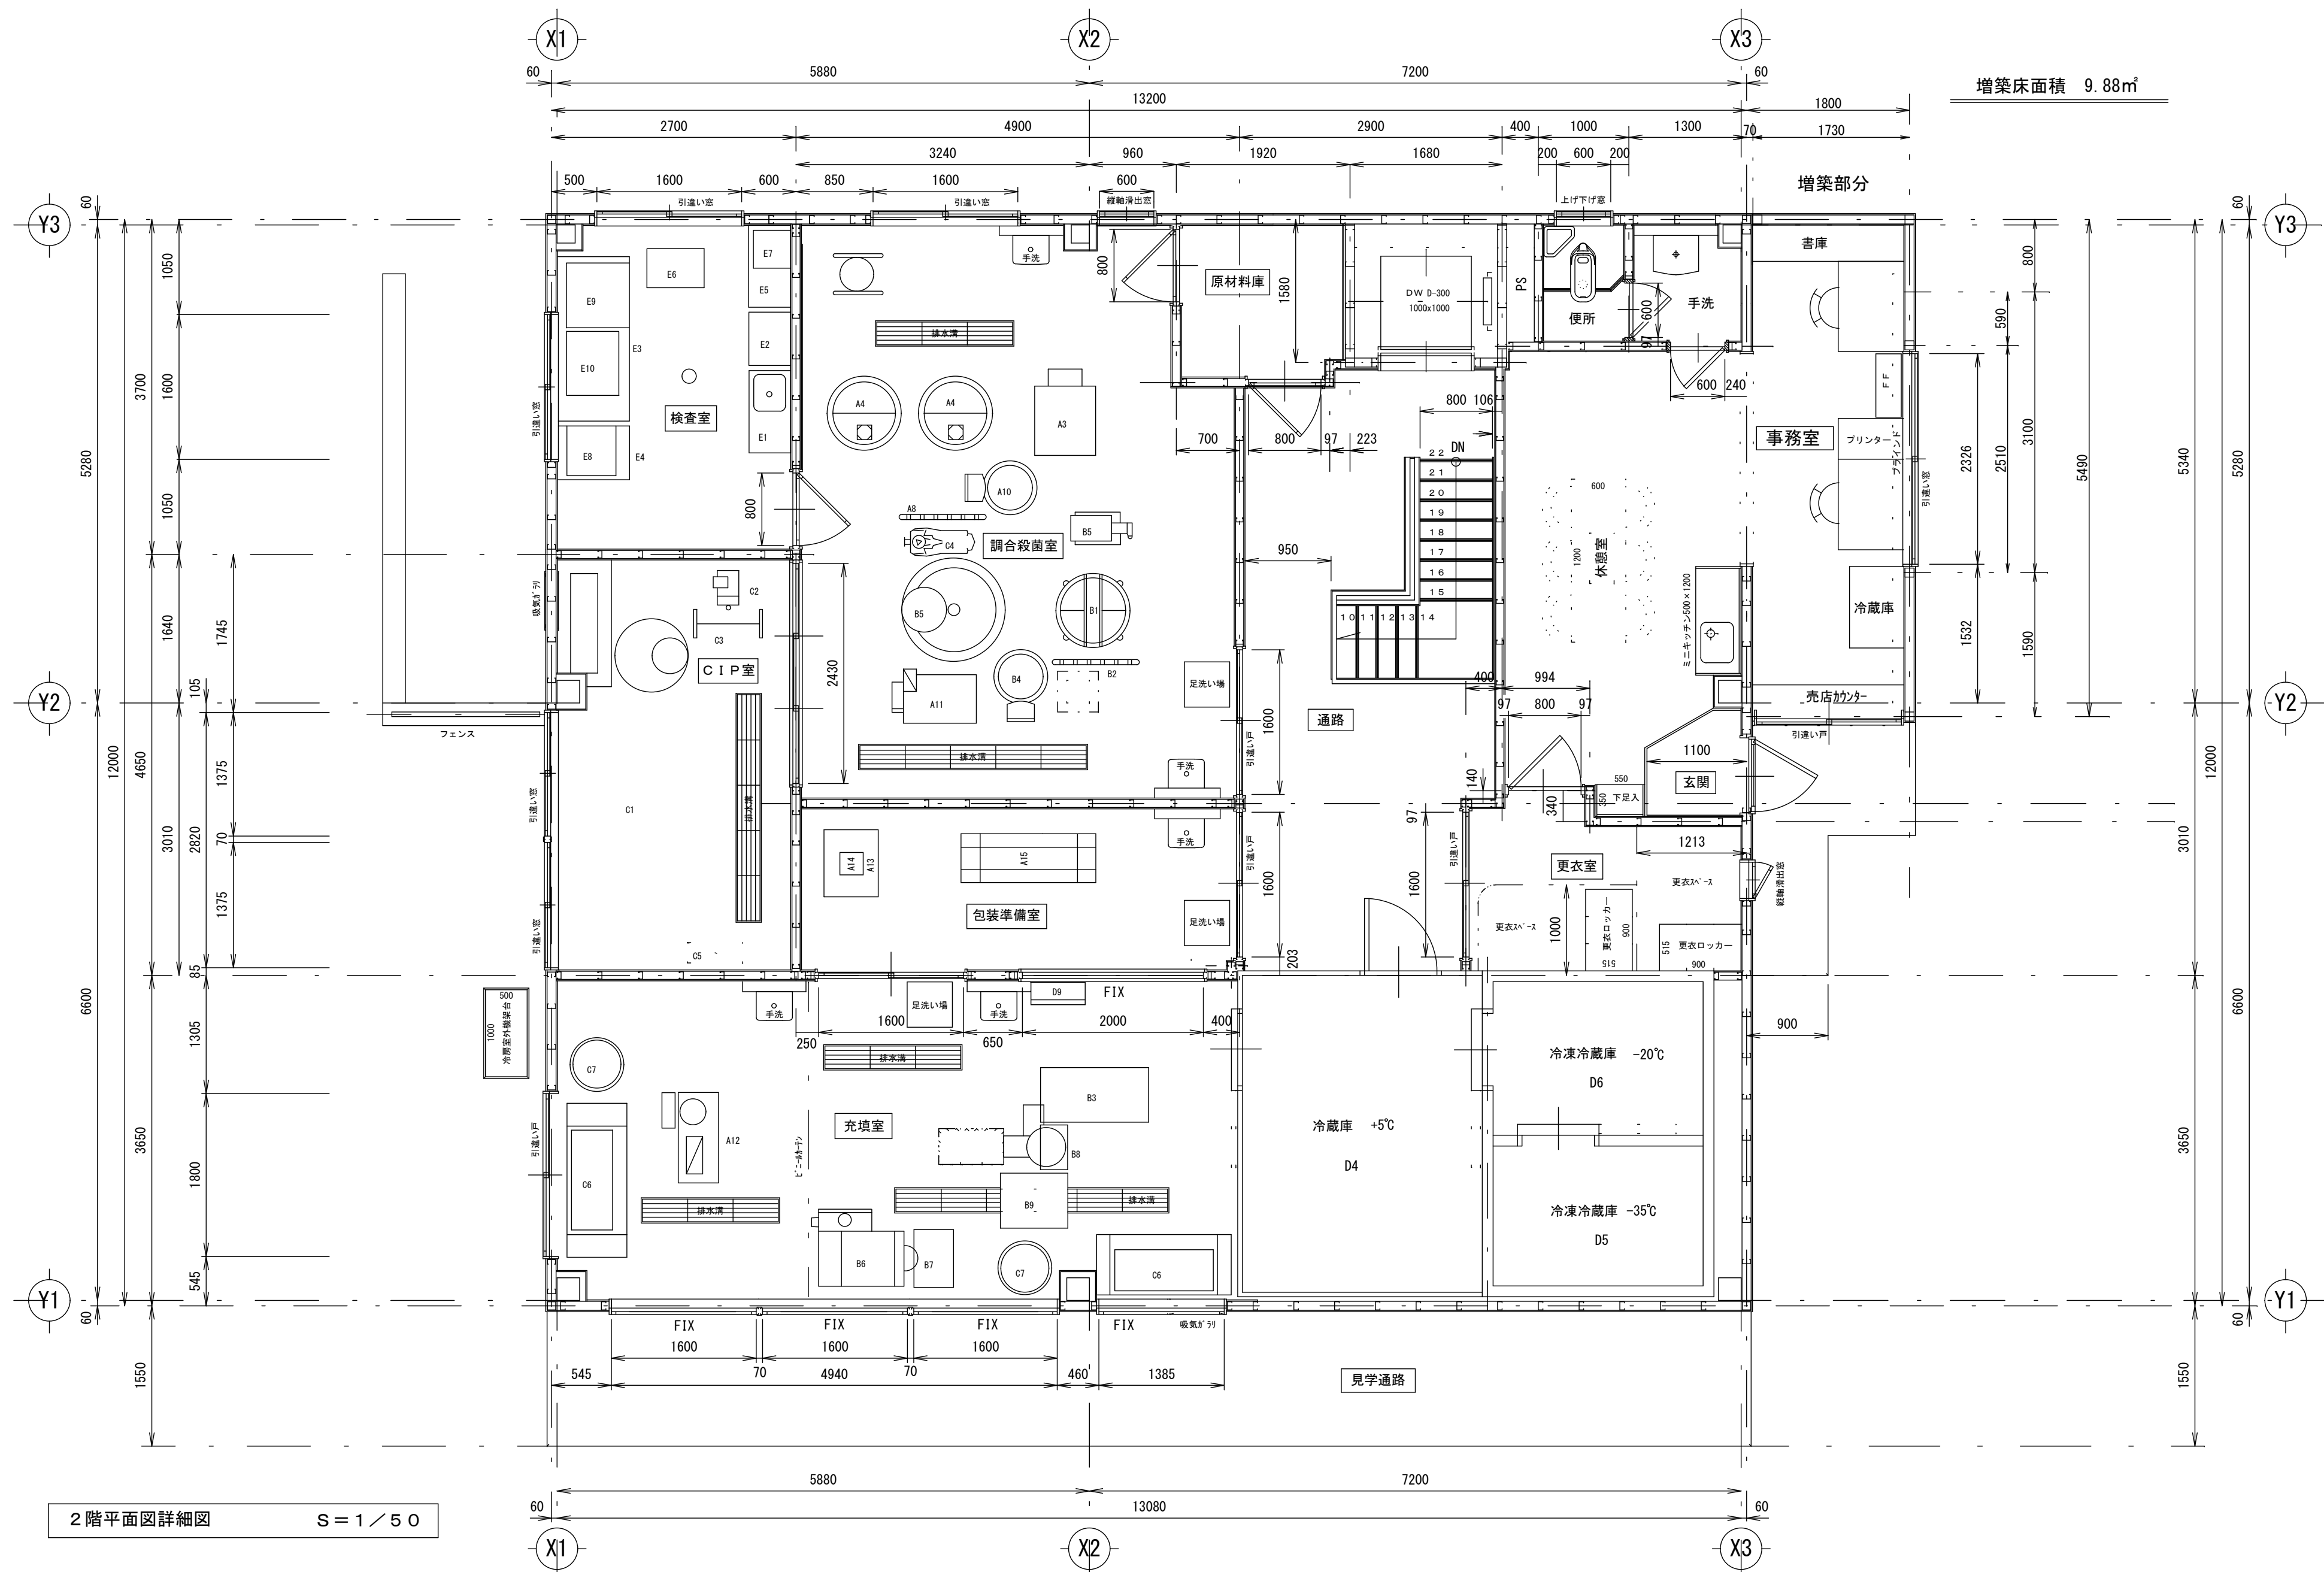

2階平面図詳細図 S = 1 / 5 0

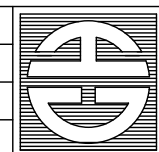

株式会社 エム建築設計事務所

長野県諏訪市四賀武津 8 3 番地

事務所登録番号 知事登録第 (諏訪) I 第91104号
一級建築士登録第151815号 植 松 公 春

TEL:0266-58-5757 FAX:0266-58-5758

工事
名称
図面
名称

平成17年度楽酪ミルク工房増築工事

2 階平面詳細図

縮
尺 1 / 5 0

日付
設計

検図
管理
番号

図面番号
A-3